


Fasade Vest

1:200

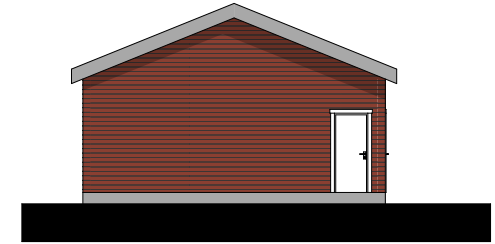


Fasade Syd

1:200



Fasade Øst

1:200

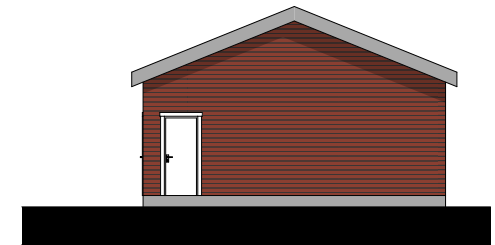

Fasade Nord

1:200

Rev	Nr	Beskrivelse	Dato	Sign	Kontr

Søndre Høland idretts- og ungdomslag
v/Jan Rune Fjeld




Tegning
Fasader
Garasje og lager
Bråtevangveien 7, 1970 Hemnes

Dato opprettet
14.02.2022

Mål:
1:200

Gnr./Bnr./Festenr.
120/179

Sign:
KS

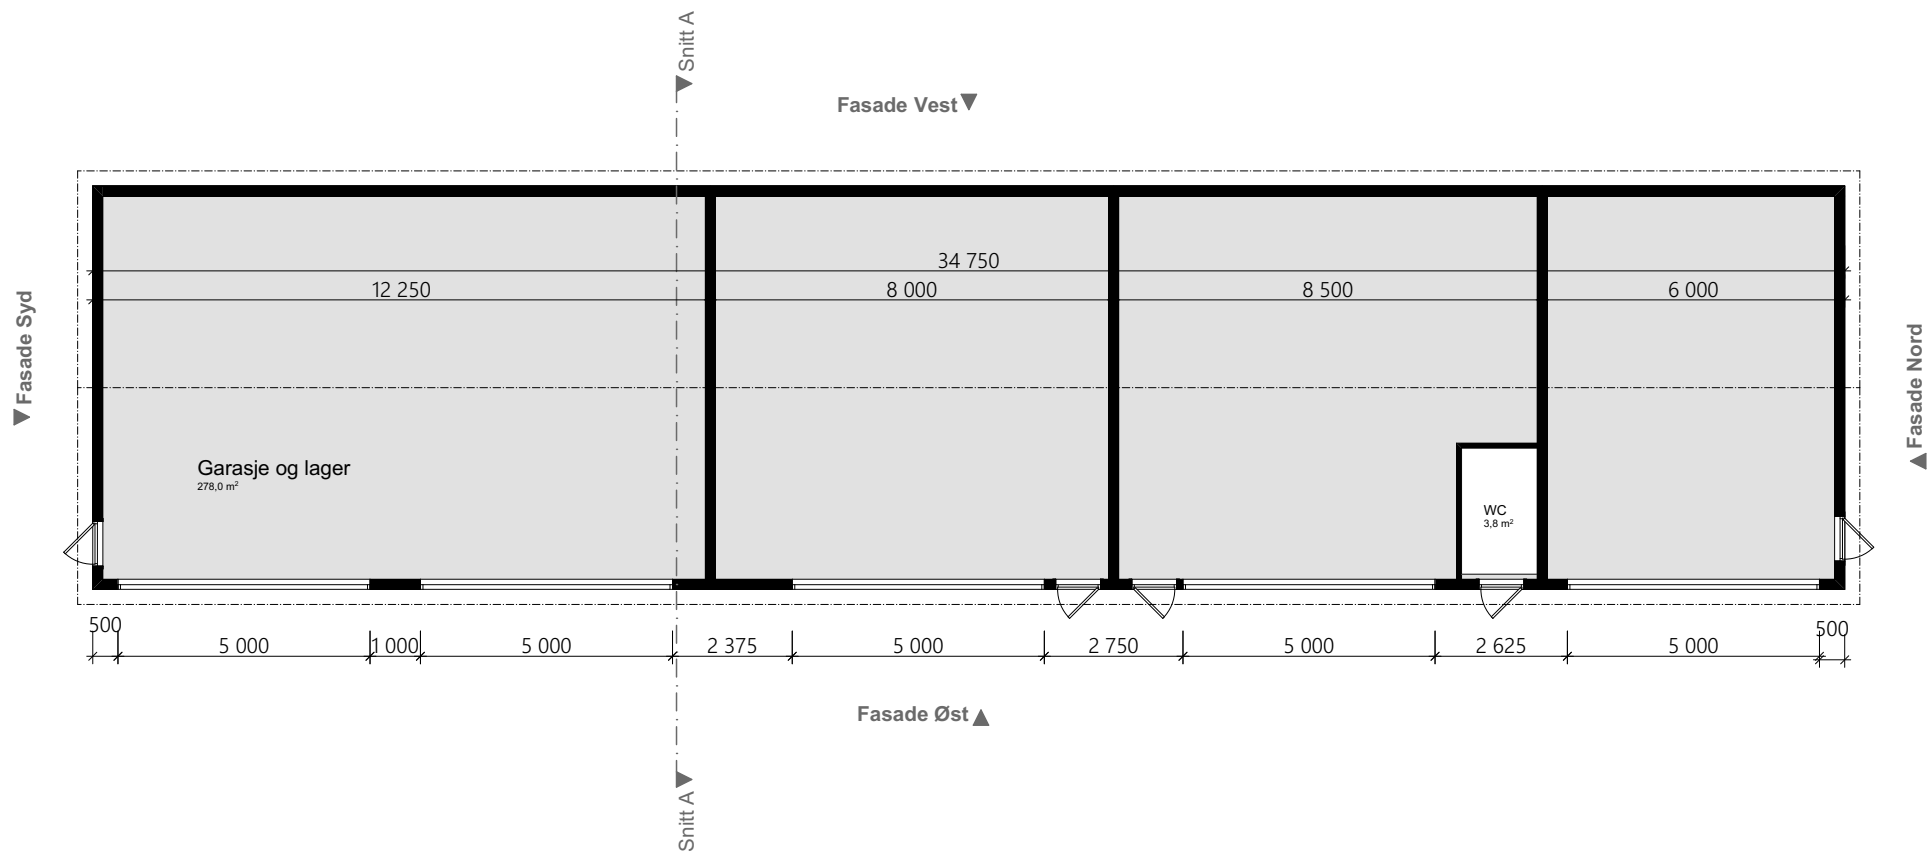

Rev	Nr	Beskrivelse	Dato	Sign	Kontr

Søndre Høland idretts- og ungdomslag
v/Jan Rune Fjeld



Tegning
Plan
Garasje og lager
Bråtevangveien 7, 1970 Hemnes

Dato opprettet
14.02.2022

Mål:
1:150

Gnr./Bnr./Festenr.
120/179

Sign:
KS